




2 Πάνελ σε Κατακόρυφη  
Διάταξη καθ' Ύψος


| ΤΕΧΝΙΚΑ ΧΑΡΑΚΤΗΡΙΣΤΙΚΑ      |   |
|-----------------------------|---|
| <b>Εφαρμογή</b>             | Εφαρμογές αγρού - Σε οποιοδήποτε έδαφος και κλίση.   |
| <b>Υλικά</b>                | Υποδομή, Πάσσαλοι & Ράγες Φ/Β από γαλβανισμένο χάλυβα [ EN 1461, EN 10346 ].                                                                                     |
| <b>Εξαρτήματα</b>           | Αλουμίνιο, γαλβανισμένο ή ανοξείδωτος χάλυβας.   |
| <b>Κλίση</b>                | 20ο , 25° , 30° ή σύμφωνα με αίτημα πελάτη.   |
| <b>Προσανατολισμός</b>      | Κάθετος.   |
| <b>Όρια Διαστάσεων</b>      | Απεριόριστη επέκταση του μήκους του τραπεζιού/ Συνήθως έως 40m σε μήκος.                                                                                         |
| <b>Φ/Β πλαίσια</b>          | Έως 2,5m σε μήκος / Ειδικός σχεδιασμός για πάνελ διπλής όψης / Δυνατότητα για περαιτέρω Φ/Β εξοπλισμό στην κύρια κατασκευή.                                      |
| <b>Θεμελίωση</b>            | Πασσαλόμπτυξη/ Πάσσαλοι σε οπές με σκυρόδεμα/ Πάσσαλοι σε τοιμεντομπλόκ.                                                                                         |
| <b>Όριο φορτίου ανέμου</b>  | 33 m/s (Κατηγορία εδάφους Ι)   |
| <b>Όριο φορτίου χιονιού</b> | 2,5 kN/m <sup>2</sup>   |
| <b>Όρια κλίσεων</b>         | Ως ± 15% Α-Δ και ως ± 30% Β-Ν για κανονικό σχεδιασμό / Ως ± 35% Α-Δ για ειδικό σχεδιασμό. Κλίσεις ομαλές και κάθε κατασκευή θεωρείται ότι έχει σταθερές κλίσεις. |

**ΔΙΠΑΣΣΑΛΟ ΣΥΣΤΗΜΑ ΣΤΗΡΙΞΗΣ  
ΕΦΑΡΜΟΓΕΣ ΑΓΡΟΥ**

**M-FST-222P**

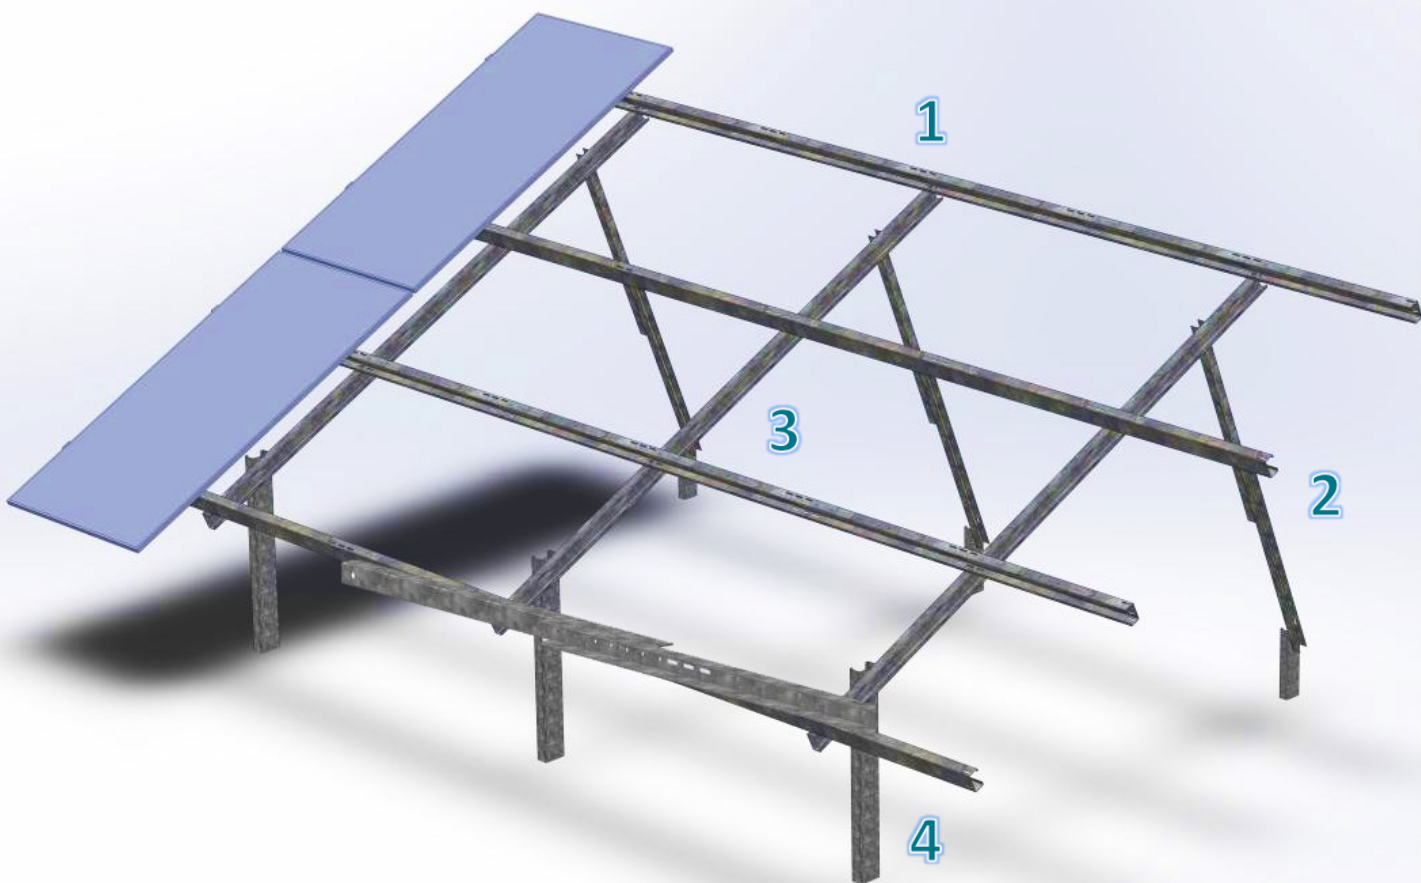

**ΕΞΑΡΤΗΜΑΤΑ**

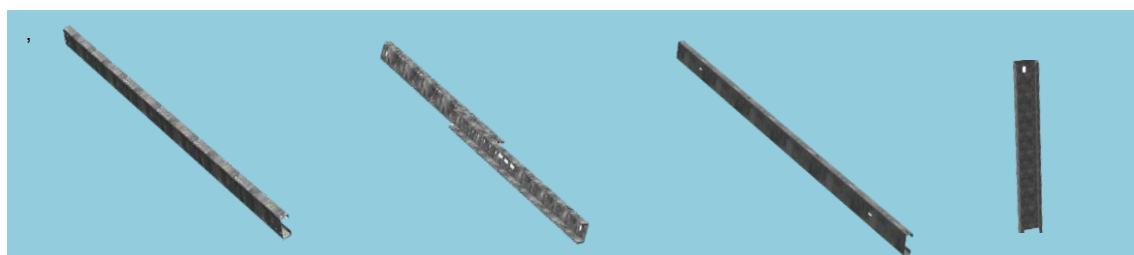

1 PV RAIL

2. REAR LEG

3. INCLINED BEAM

4. PILE